


PLANTA PISO 9



ALÇADO POENTE

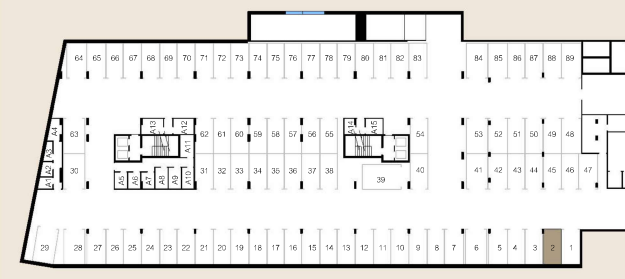

PLANTA PISO -2

**Local:** Rua 14 de Outubro e Rua José Meneres

**Data:** janeiro 2025 | REV01

**Fração:** DO

**Piso:** 9


**Área bruta privativa total:** 80,8m<sup>2</sup>

**Área bruta privativa interior:** 76,1m<sup>2</sup>

**Área bruta privativa exterior:** 4,7m<sup>2</sup>  
(varanda/terraço)

**Estacionamento:** 1 (nº2)

**Arrecadação:** -

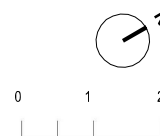

Escala 1 : 75

PROMIRIS

Promotor

FRA  
G  
MENT  
OS

Arquitetura

JLL

Comercialização

CHAVE NOVA  
SINTA-SE EM CASA

Esta informação é meramente indicativa e poderá, por motivos técnicos, comerciais ou legais, ser sujeita a alterações sem aviso prévio, pelo que não tem carácter contratual.

This information is purely indicative and may be changed without prior notice for technical, commercial or legal reasons, and therefore contractually non-binding.